


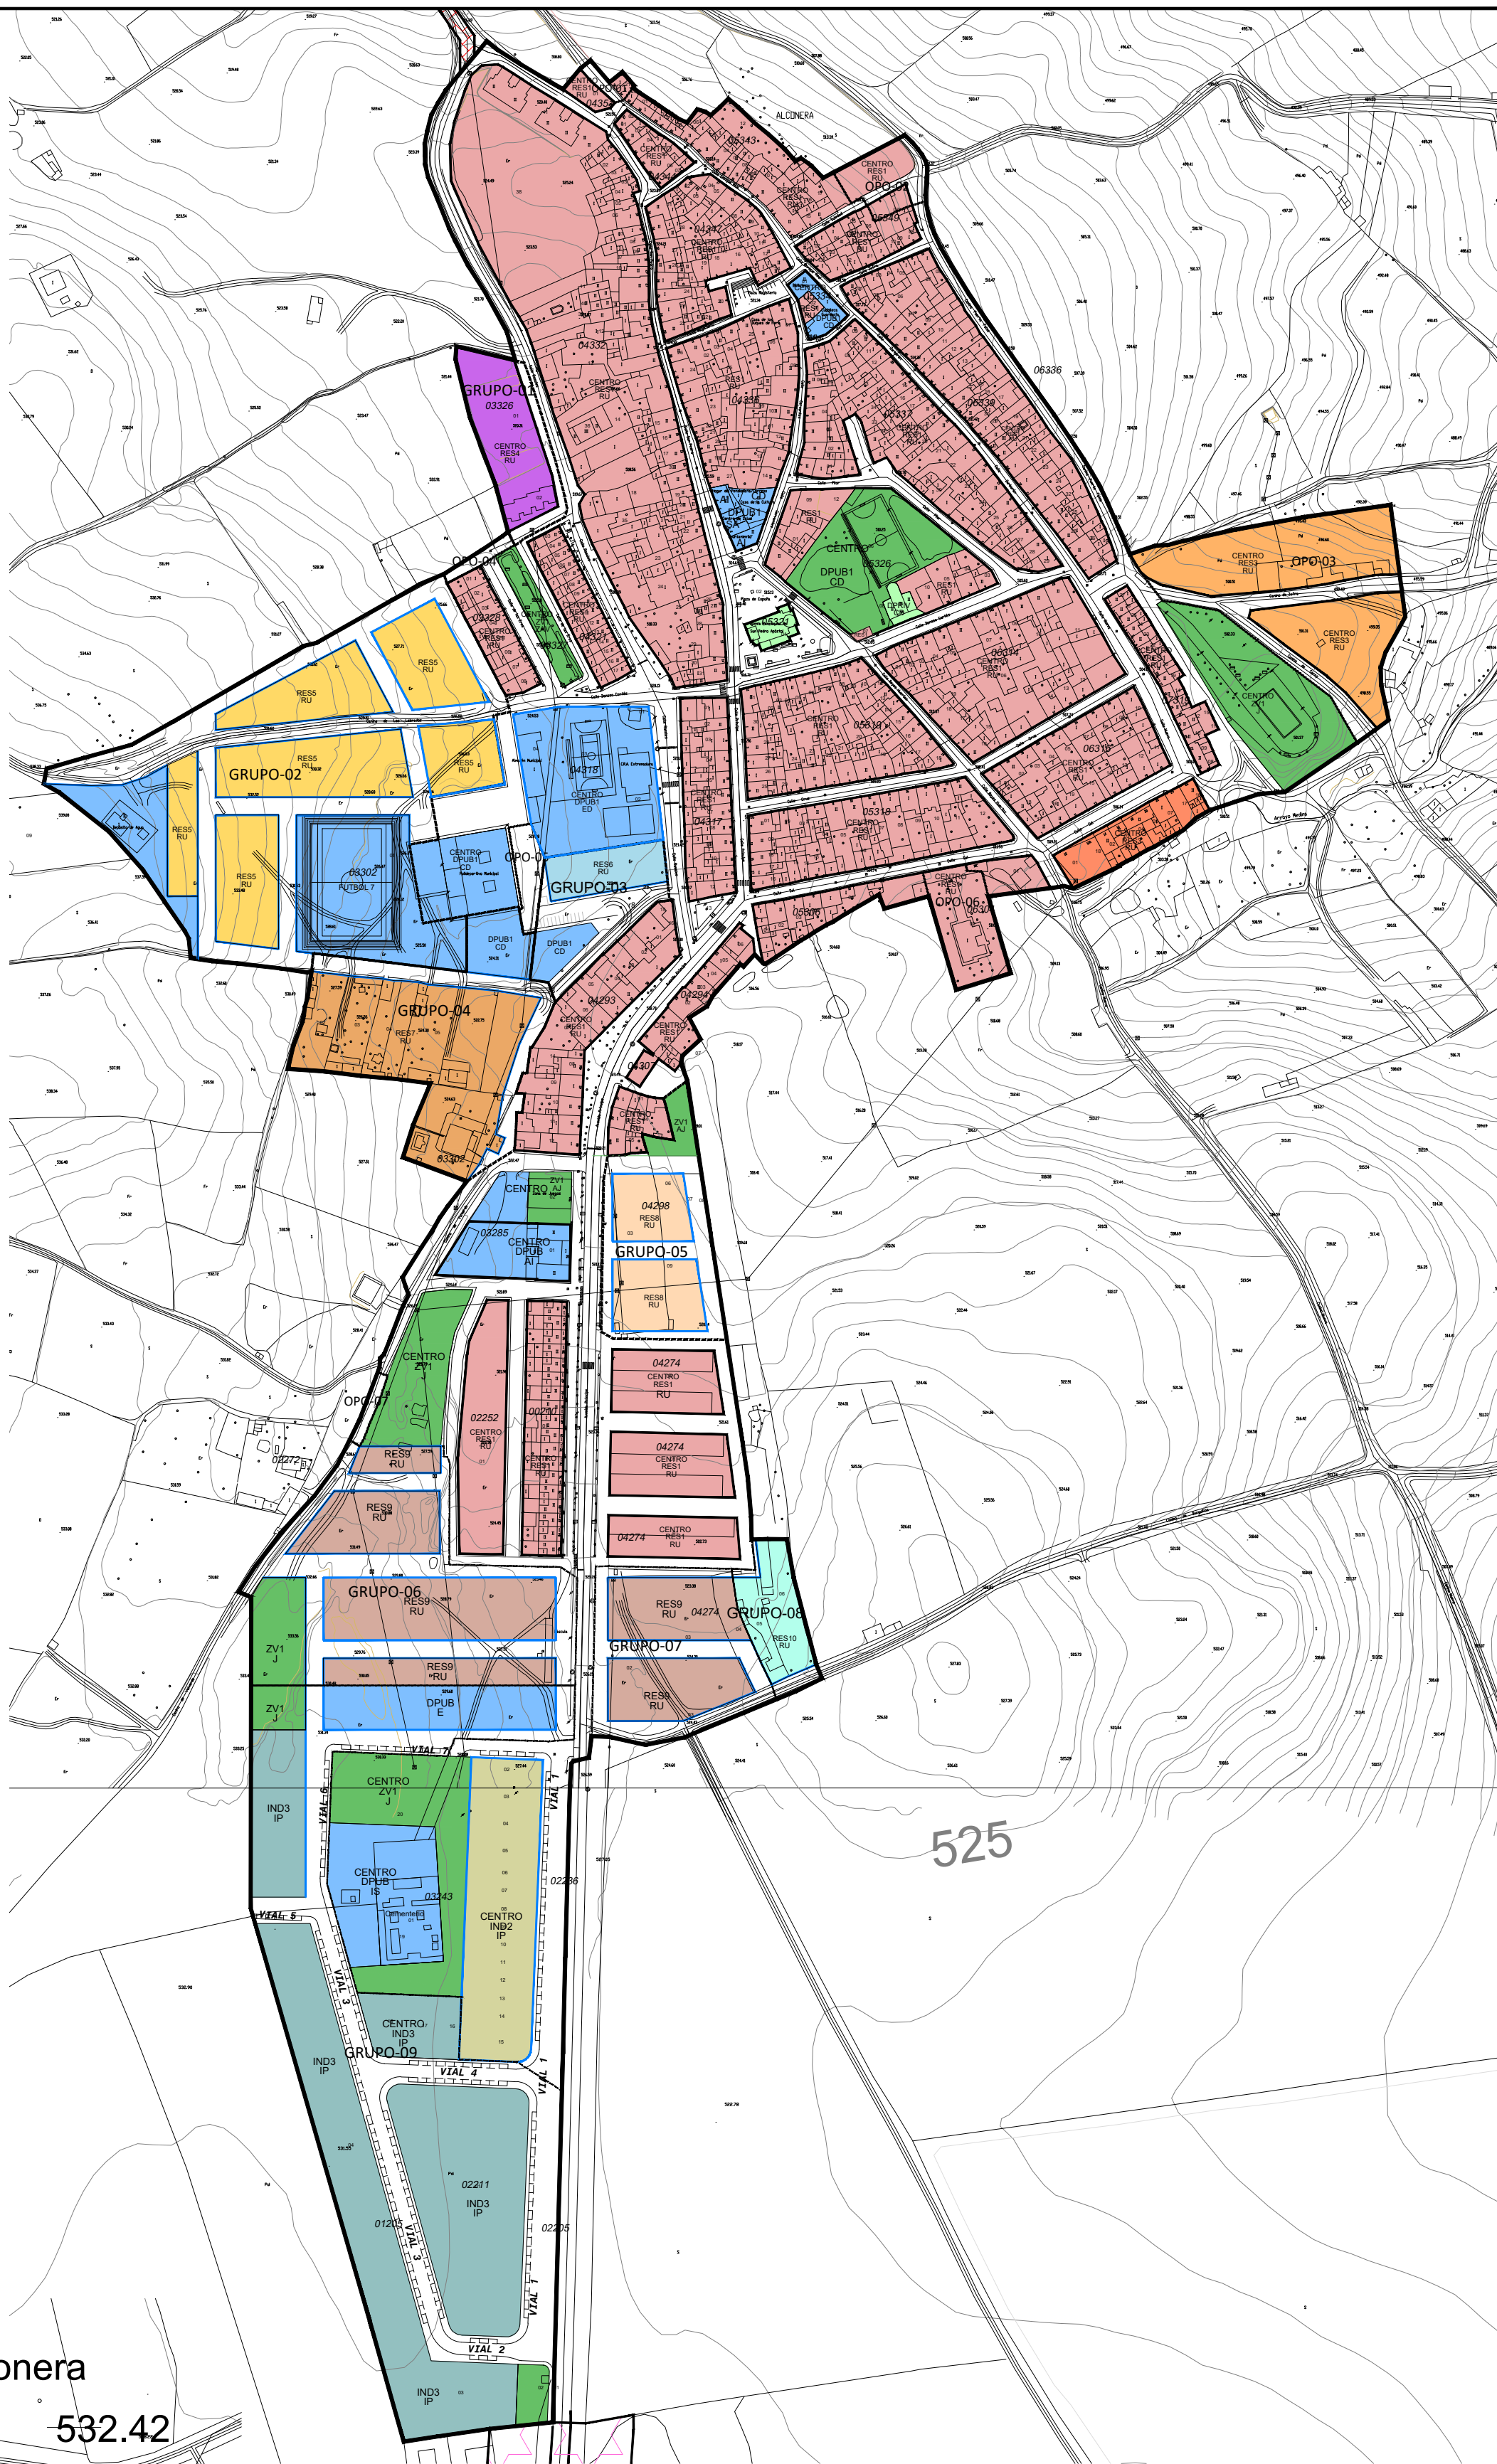

USO PORMENORIZADO MAYORITARIO

- RU Residencial unifamiliar
- RP Residencial plurifamiliar
- RC Residencial comunitario
- TC Terciario comercial
- TH Terciario hotelero
- TO Terciario oficinas
- TR Terciario recreativo
- TT Terciario turístico
- T- Terciario: sin asignar
- IP Industrial productivo
- IA Industrial de almacenaje
- D-C Dotacional comunicaciones
- P Dotacional Zonas verdes: Parque
- J Dotacional Zonas verdes: Jardín
- AU Dotacional Zonas verdes: Área de juego
- IS Dot. Equipamiento: Infraestructuras-Servicios urbanos
- ED Dot. Equipamiento: Educativo
- CD Dot. Equipamiento Cultural-Deportivo
- AI Dot. Equipamiento: Administrativo-Institucional
- SA Dot. Equipamiento: Sanitario-Asistencial
- E Dot. Equipamiento: Sin asignar

OTRAS INDICACIONES

- ZOU Nº Zona de Ordenación Urbanística*
- RES Nº-A Subzona
- AI Uso Pormenorizado Mayoritario en todo o parte de una manzana
- SG Nº Indica Sistema General*

Alineación

SISTEMAS GENERALES EN EL NÚCLEO URBANO*

- SG-01 Ayuntamiento
- SG-02 Zona Verde: área de juego
- SG-03 Colegio Público
- SG-04 Polideportivo
- SG-05 Cementerio

SUBZONAS DE ORDENANZA

- | | |
|-------|--------|
| RES1 | ZV1 |
| RES2 | DPUB1 |
| RES3 | DPRIV1 |
| RES4 | |
| RES5 | |
| RES6 | |
| RES7 | |
| RES8 | |
| RES9 | |
| RES10 | |
| | IND1 |
| | IND2 |
| | IND3 |

Nota: Las determinaciones señaladas con * pertenecen a la Ordenación Estructural

GRÁFICO DE DISTRIBUCIÓN DE HOJAS

Equipo Redactor

Directora:
Inmaculada García Sanz, arquitecta
e-mail: inmaculadagarsanz@gmail.com
T: +34 616 467 359, +34 927 289 135
Ronda del Carmen 35, Bajo-H
10002 Cáceres
www.horizontearquitectura.com

Colaboración:
Gema Alarcó Cocaña, arquitecta

Base Cartográfica: Escala 1:1.000
ETRS89 HUSO 29. EPSG 25829 (ALTAIS SL 2008)
Fecha de Redacción PGM: SEPTIEMBRE 2017
Aprobación Inicial:
Aprobación Definitiva:

PLAN GENERAL
MUNICIPAL
DE
ALCONERA
-
BADAJOZ

PLANO: **OR.D.1.01** HOJA UNICA

PLANO DE ORDENACIÓN DETALLADA.
PLANO RESUMEN DE ORDENACIÓN DETALLADA. SUBZONAS DE ORDENACIÓN.

Junta de Extremadura
Dirección General de Ordenación del Territorio y Urbanismo

ESCALA : 1:3.000

